


Schoener

Kraanbaan

1 2 3 4 5 6 7 8 9 10 11 12 13 14

b b b b b b b b b b b b b b

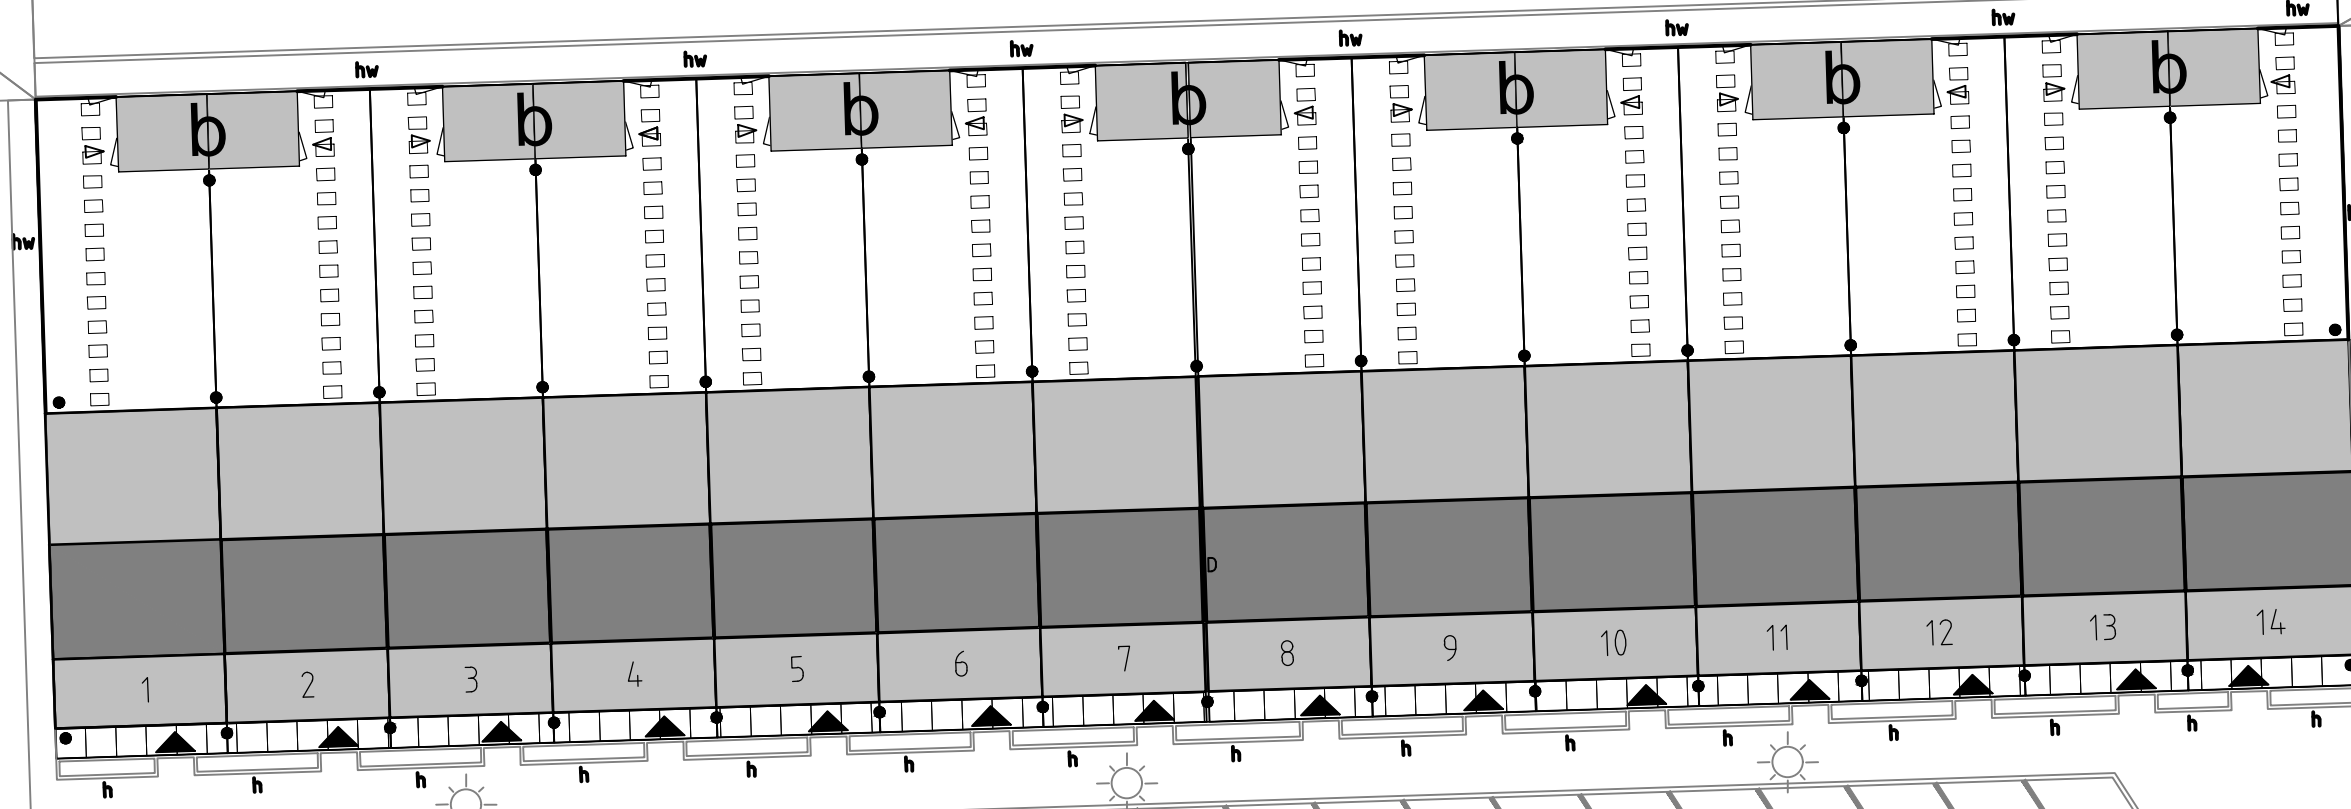

- = tegels 1,0 x 1,0 m
- = tegels 0,4 x 0,6 m
- = entree woning
- = entree berging
- = hwa
- = bouwnummer
- = berging
- = hekwerken + hedera
- = dilatatie
- = haag

	project	14 woningen Havenmeesters - Alblasterdam	
	onderwerp	Situatie	
	projectnr.	8248	
	tekeningnr.	V- 103A	
schaal	1:500	tekenaar	TH
		status	definitief
		(wijz)/datum	(-) 22-09-2017

