


bouwnummer 1, 2, 3, 4, 5, 6, 7, 8, 9, 10, 11, 12 en 13 (als getekend)
 bouwnummer 14 (spiegelbeeld)




project	14 woningen Havenmeesters - Alblasserdam		
onderwerp	2de verdieping optie 3de verdieping		projectnr. 8248
			tekeningnr. V- 532
schaal 1:50	tekenaar TH	status definitief	(wzj)datum (-) 17-05-2017

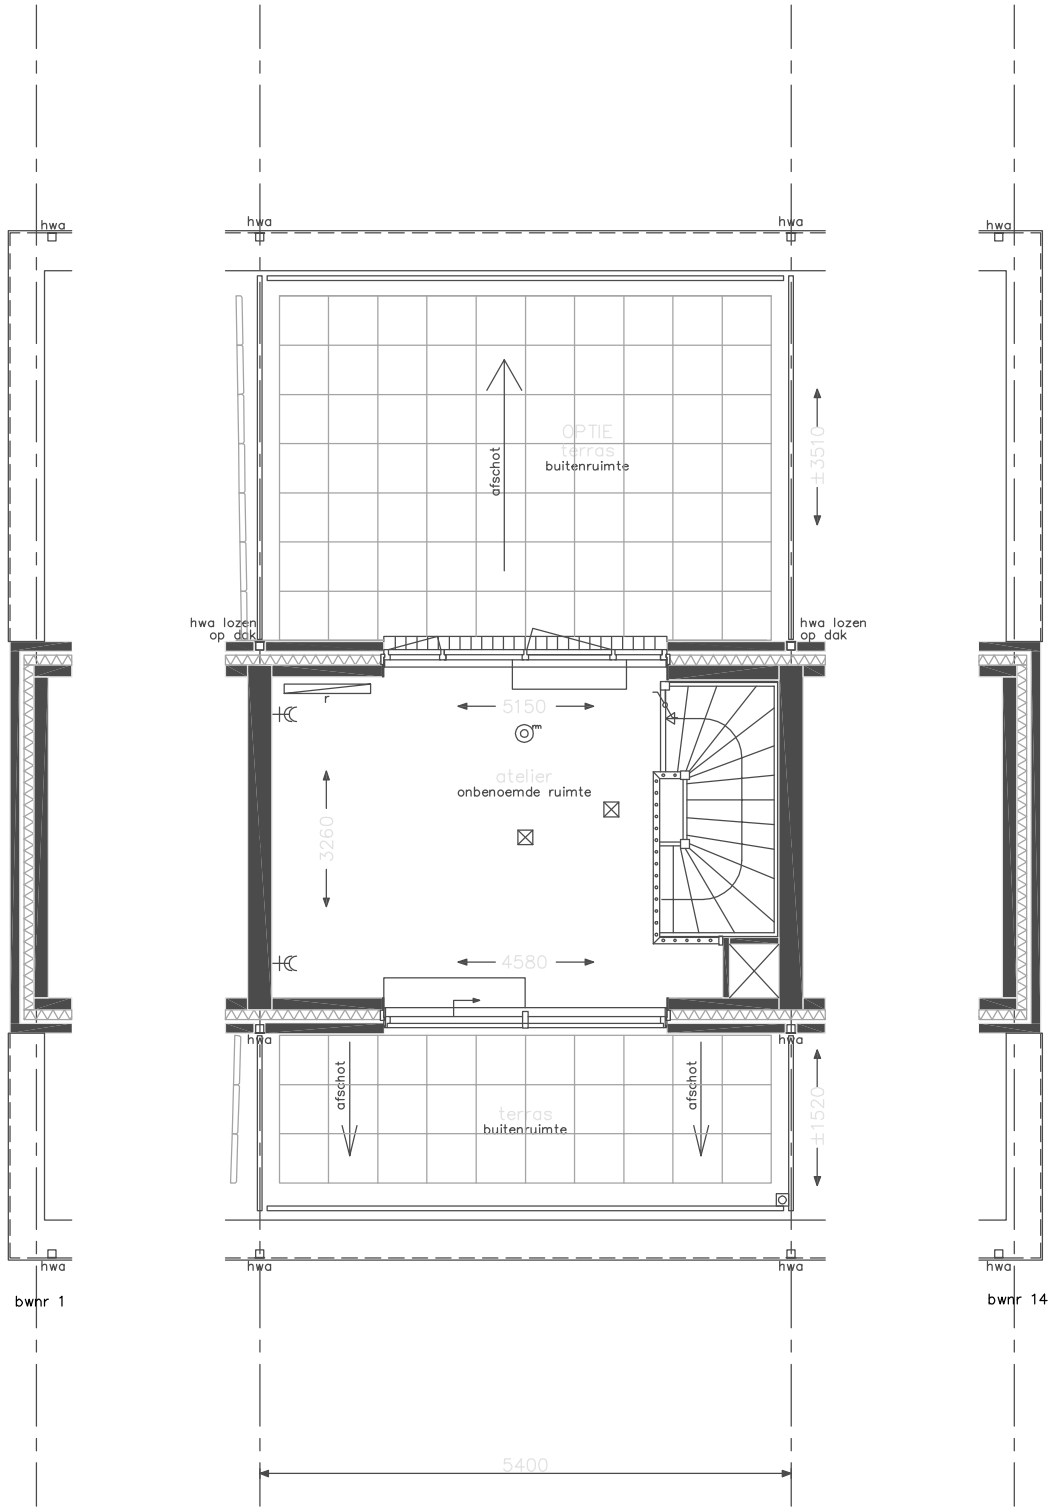


bouwnummer 1, 2, 3, 4, 5, 6, 7, 8, 9, 10, 11, 12 en 13 (als getekend)
 bouwnummer 14 (spiegelbeeld)



project	14 woningen Havenmeesters - Alblasserdam	
onderwerp	3de verdieping optie 3de verdieping met dakterras aan voor-en achtergevel	
projectnr.	8248	
tekeningnr.	V- 533a	
schaal	1:50	rekelaar
	TH	status
		definitief
(wzj)/datum	(-) 17-05-2017	

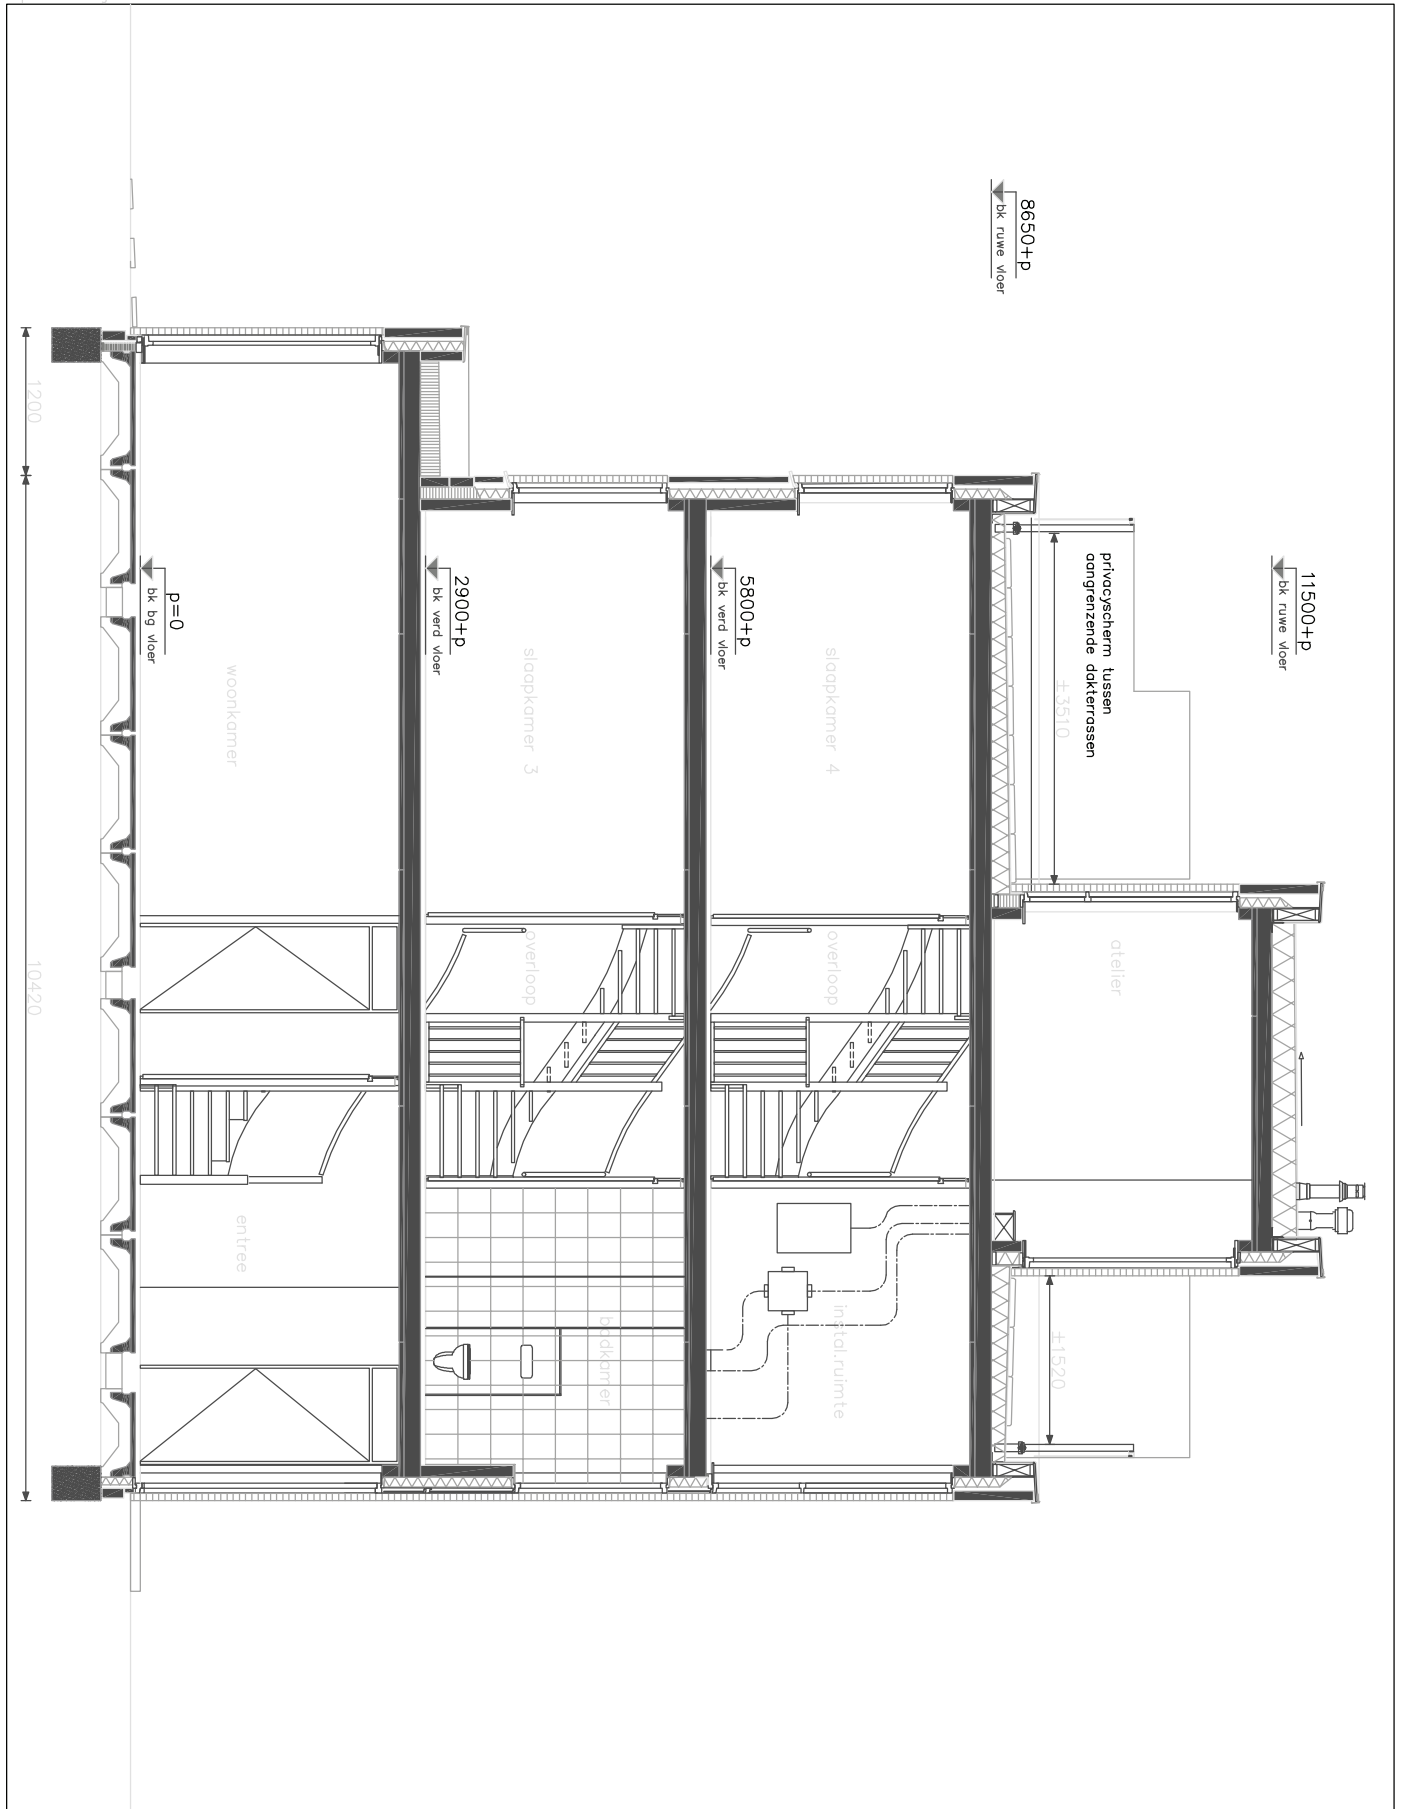

	project	14 woningen Havenmeesters - Alblasserdam	
	onderwerp	doorsnede optie uitbouw / 3de verdieping met met dakterras (achter) / optie trapkast	
schaal	tekenaar	status	projectnr.
1:50	TH	definitief	8248
			tekeningnr.
			V- 534a
			(wzj)datum
			(-) 17-05-2017

= veiligheidsglas

p=0
bk bg vloer


2900+P
bk verd vloer

5800+P
bk verd vloer

8650+P
bk verd vloer

12034+P
bk dakrand
11550+P
bk ruwe vloer

kopgevel bwnr 1

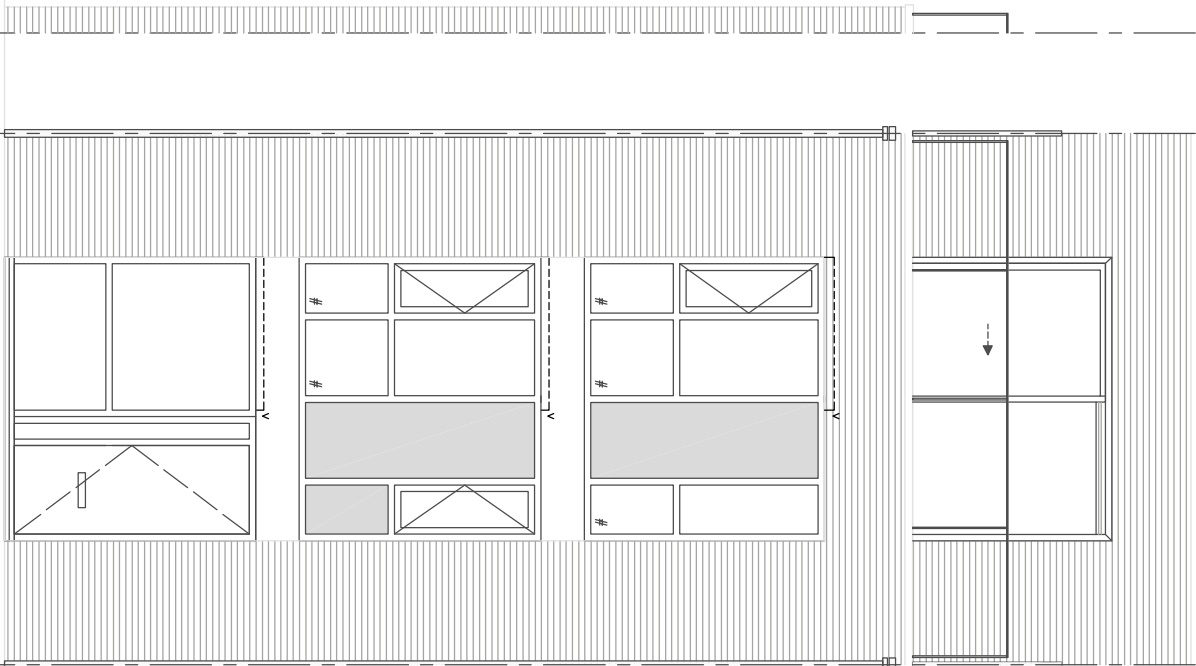

kopgevel bwnr 14



project		14 woningen Havenmeesters - Alblasserdam	
onderwerp		voorgevel optie 3de verdieping	
projectnr.		8248	
tekeningnr.		V- 535	
schaal	tekenaar	status	(wijz)datum
1:50	TH	definitief	(-) 17-05-2017

= veiligheidsglas


p=0
bk bg vloer

2900+P
bk verd vloer

5800+P
bk verd vloer

8650+P
bk verd vloer

12034+P
bk dakrand
11550+P
bk ruwe vloer

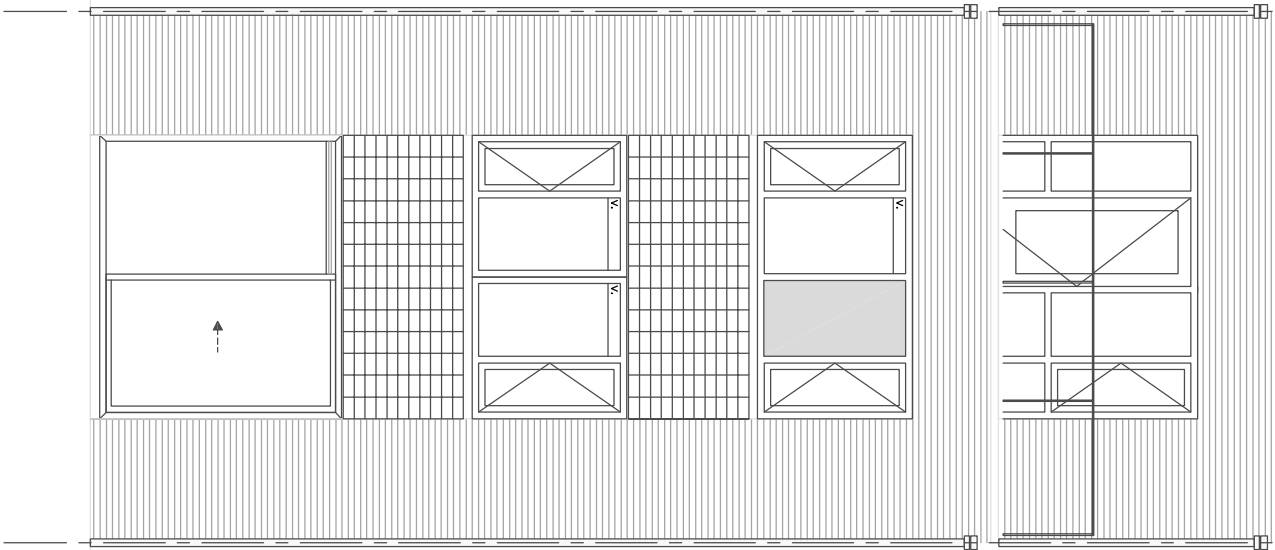

project		14 woningen Havenmeesters - Alblasserdam	
onderwerp		achtergevel optie 3de verdieping met dakterras	
projectnr.		8248	
tekeningnr.		V- 536a	
schaal	tekenaar	status	(wijz./datum)
1:50	TH	definitief	(-) 17-05-2017