


bouwnummer 1, 2, 3, 4, 5, 6, 7, 8, 9, 10, 11, 12 en 13 (als getekend)
 bouwnummer 14 (spiegelbeeld)

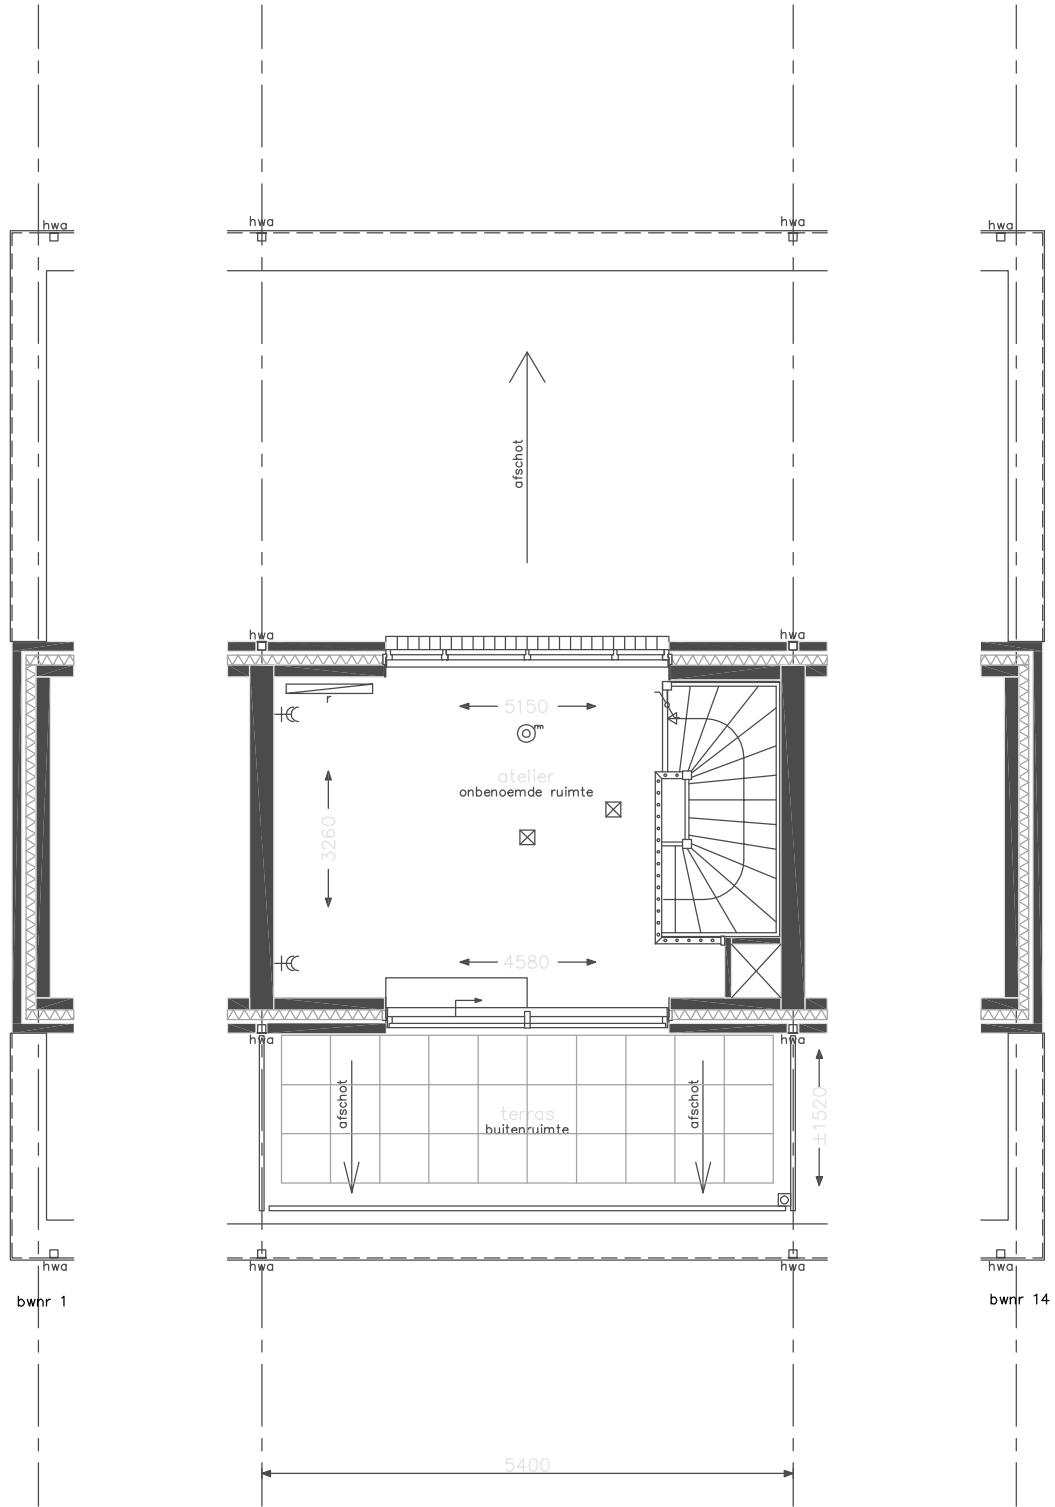


project	14 woningen Havenmeesters - Alblasserdam		
onderwerp	2de verdieping optie 3de verdieping		projectnr. 8248
			tekeningnr. V- 532
schaal 1:50	tekenaar TH	status definitief	(wzj)datum (-) 17-05-2017




bouwnummer 1, 2, 3, 4, 5, 6, 7, 8, 9, 10, 11, 12 en 13 (als getekend)
bouwnummer 14 (spiegelbeeld)



project	14 woningen Havenmeesters - Alblasserdam	
onderwerp	3de verdieping optie 3de verdieping dakterras voorzijde	projectnr. 8248
tekeningnr.	V- 533	
schaal	1:50	tekenaar TH
status	definitief	
(wijz)datum	(-) 17-05-2017	

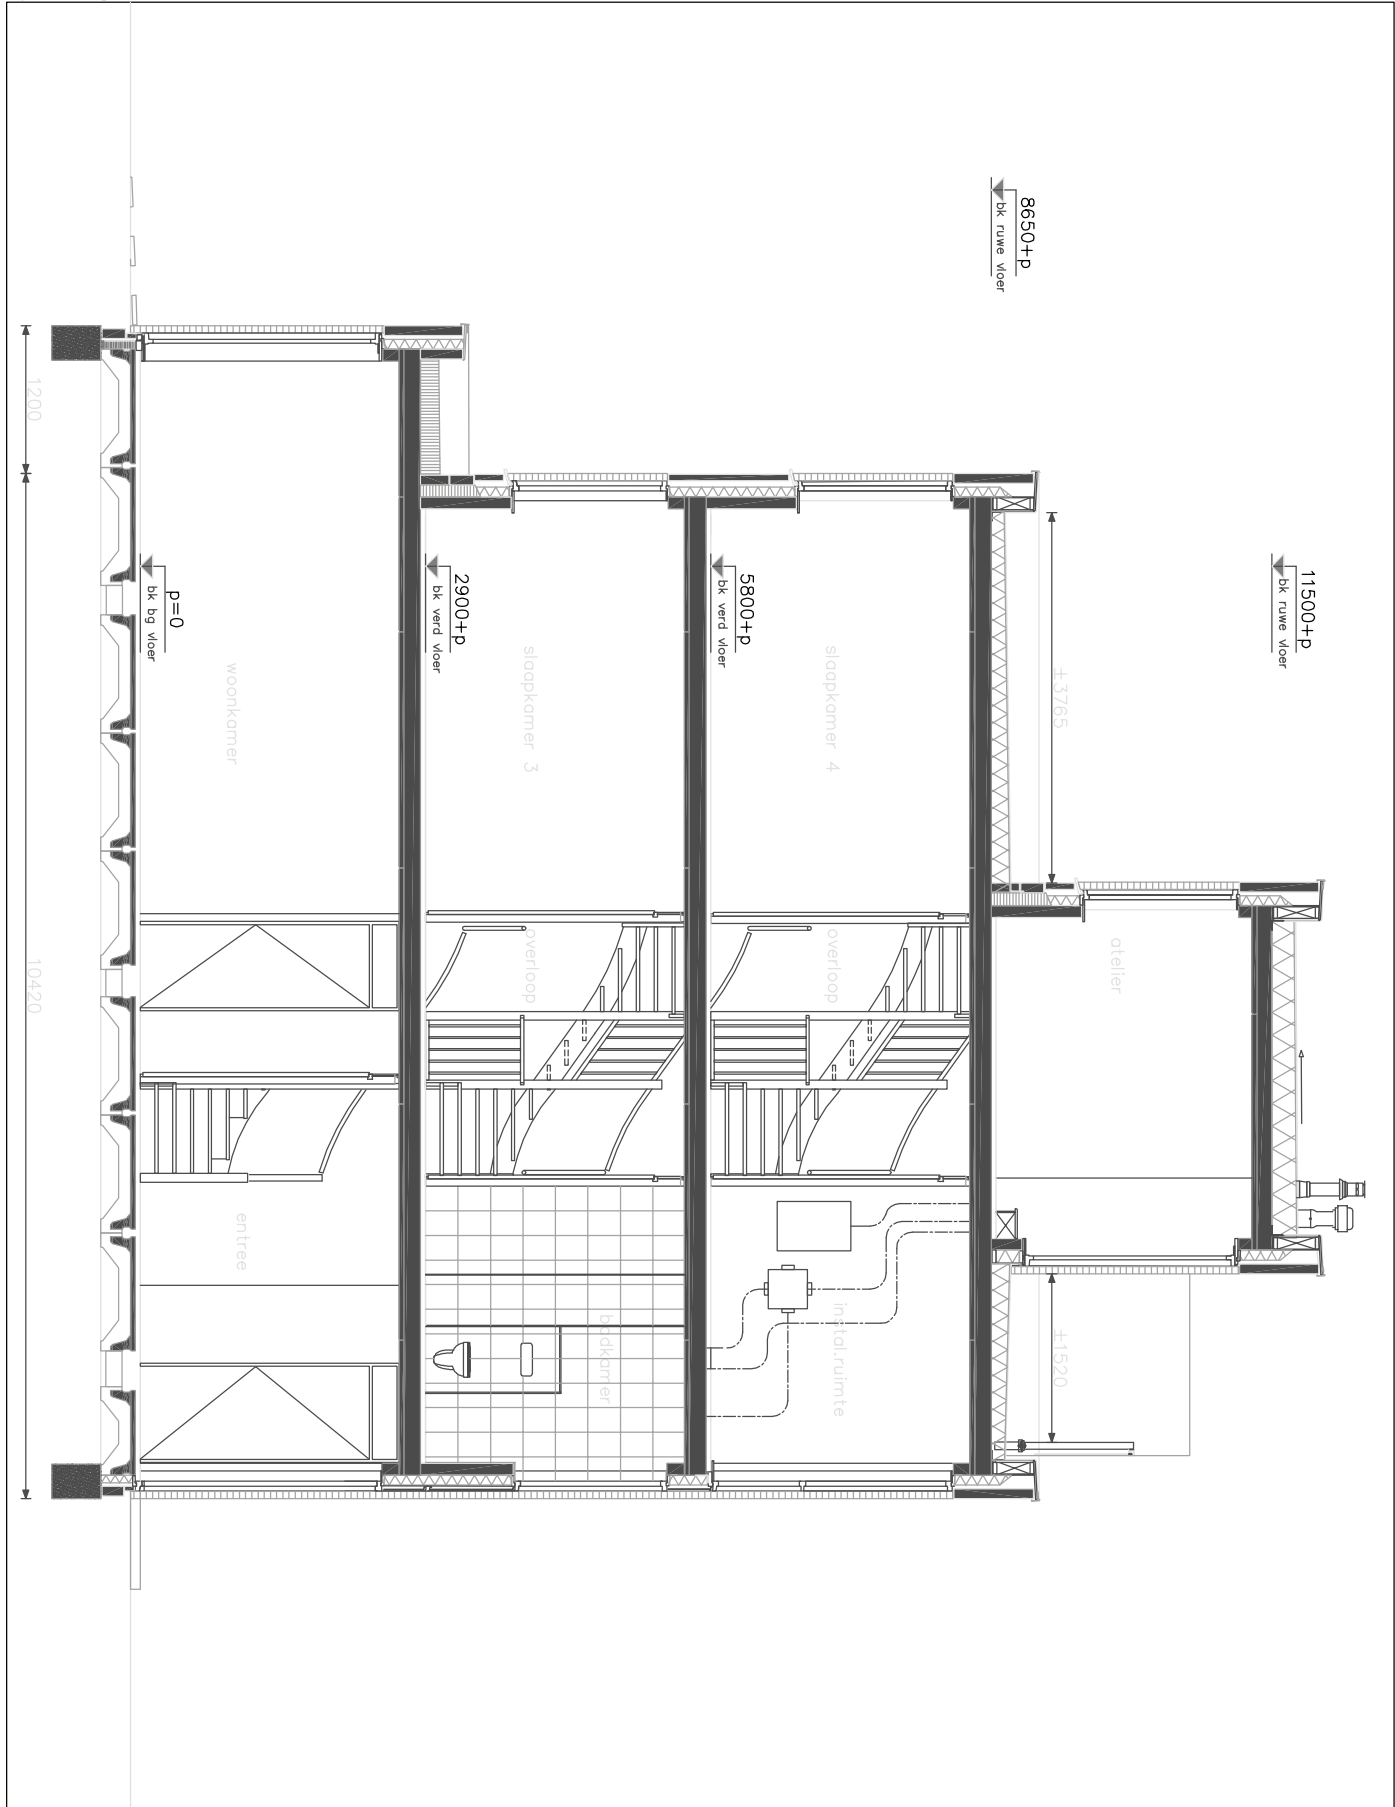

	project 14 woningen Havenmeesters - Alblaserdam		projectnr. 8248
	onderwerp doorsnede optie uitbouw / 3de verdieping / optie trapkast		tekeningnr. V- 534
schaal 1:50	tekenaar TH	status definitief	(wijz)datum (-) 17-05-2017

= veiligheidsglas

p=0
bk bg vloer


2900+P
bk verd vloer

5800+P
bk verd vloer

8650+P
bk verd vloer

12034+P
bk dakrand
11550+P
bk ruwe vloer

kopgevel bwnr 1

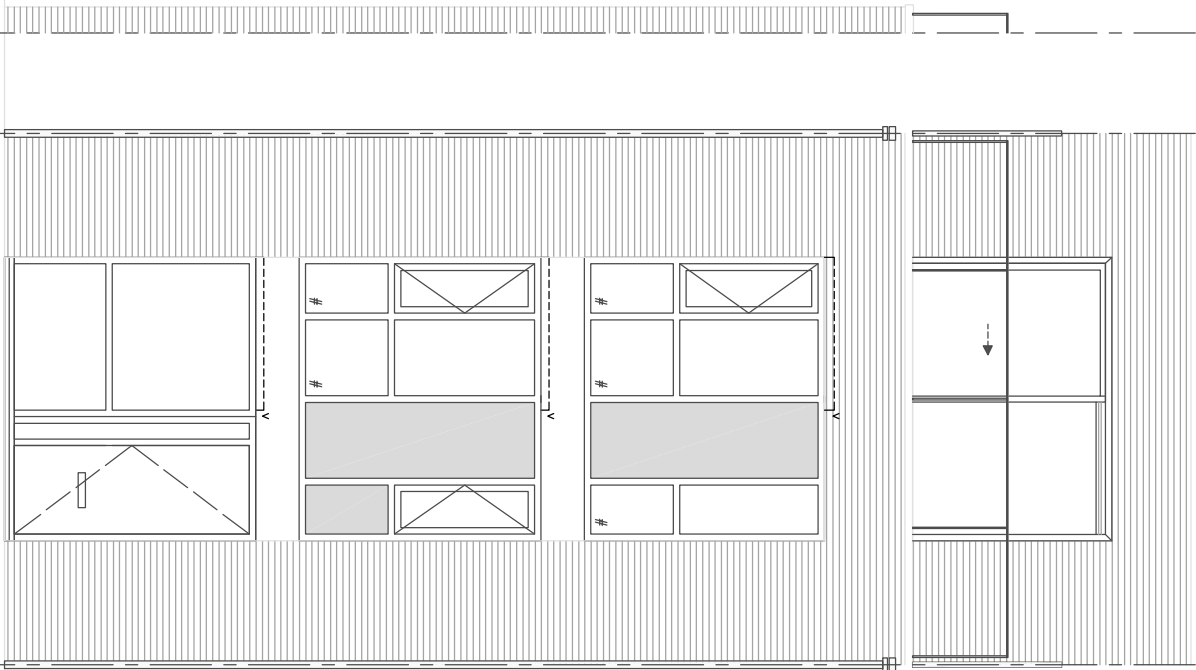

kopgevel bwnr 14



project		14 woningen Havenmeesters - Alblasserdam	
onderwerp		voorgevel optie 3de verdieping	
projectnr.		8248	
tekeningnr.		V- 535	
schaal	tekenaar	status	(wijz)datum
1:50	TH	definitief	(-) 17-05-2017

= veiligheidsglas

p=0
bk bg vloer


2900+P
bk verd vloer

5800+P
bk verd vloer

8650+P
bk verd vloer

12034+P
bk dakrand
11550+P
bk ruwe vloer

kopgevel bwnr 14

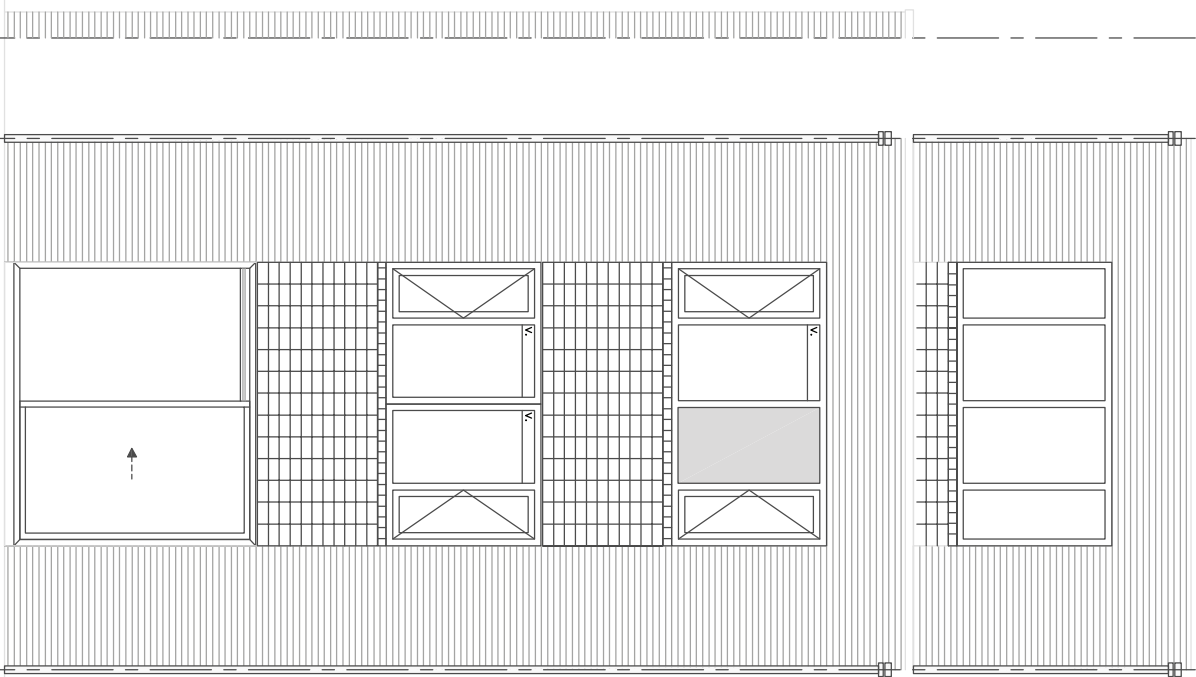

kopgevel bwnr 1



project		14 woningen Havenmeesters - Alblasserdam	
onderwerp		achtergevel optie 3de verdieping	
projectnr.		8248	
tekeningnr.		V- 536	
schaal	tekenaar	status	(wijz)datum
1:50	TH	definitief	(-) 17-05-2017

= veiligheidsglas




P=0
bk bg vloer

2900+P
bk verd vloer

5800+P
bk verd vloer

8650+P
bk verd vloer

12034+P
bk dakrand
11550+P
bk ruwe vloer

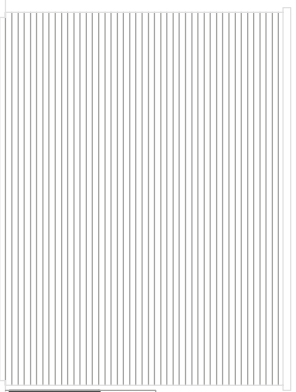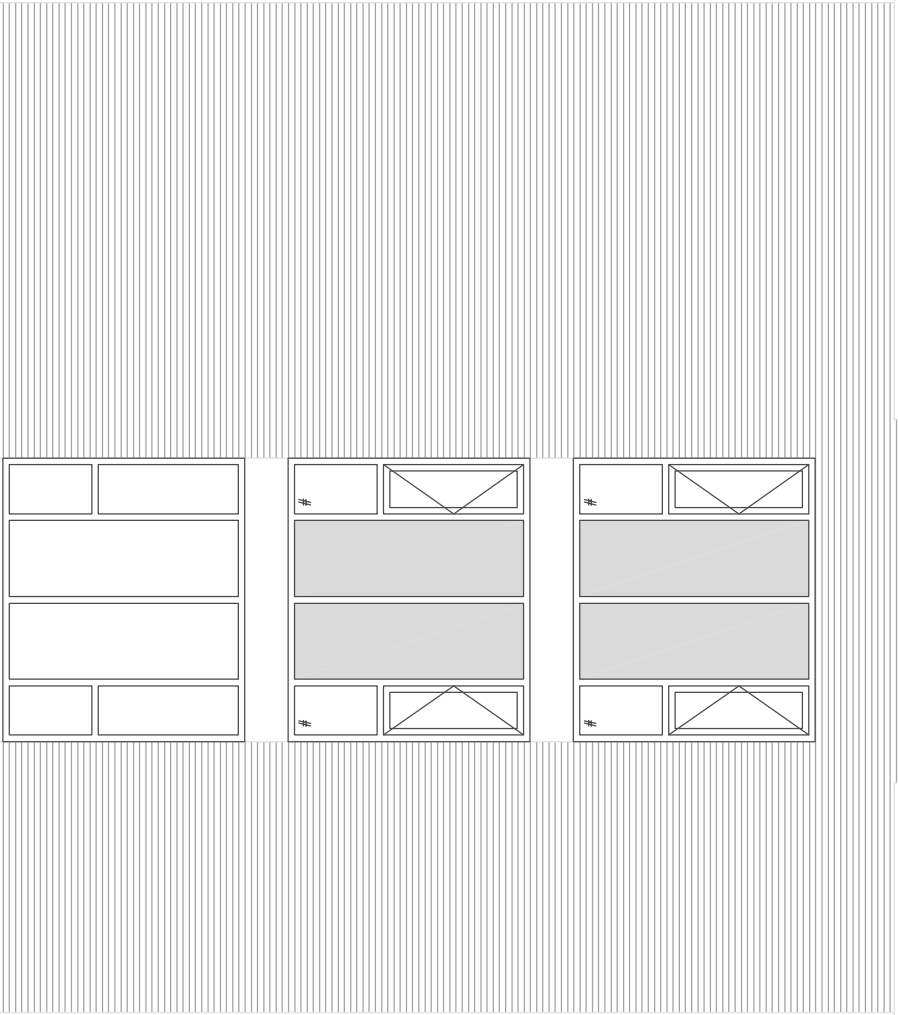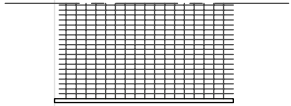

entreezijde



project		14 woningen Havenmeesters - Alblasserdam	
onderwerp		zijgevel bwnr 1 optie 3de verdieping	
projectnr.		8248	
tekeningnr.		V- 537	
schaal	tekenaar	status	(wgz)datum
1:50	TH	definitief	(-) 17-05-2017

= veiligheidsglas

p=0
bk bg vloer


2900+P
bk verd vloer

5800+P
bk verd vloer

8650+P
bk verd vloer

12034+P
bk dakrand
11550+P
bk ruwe vloer

entreezijde

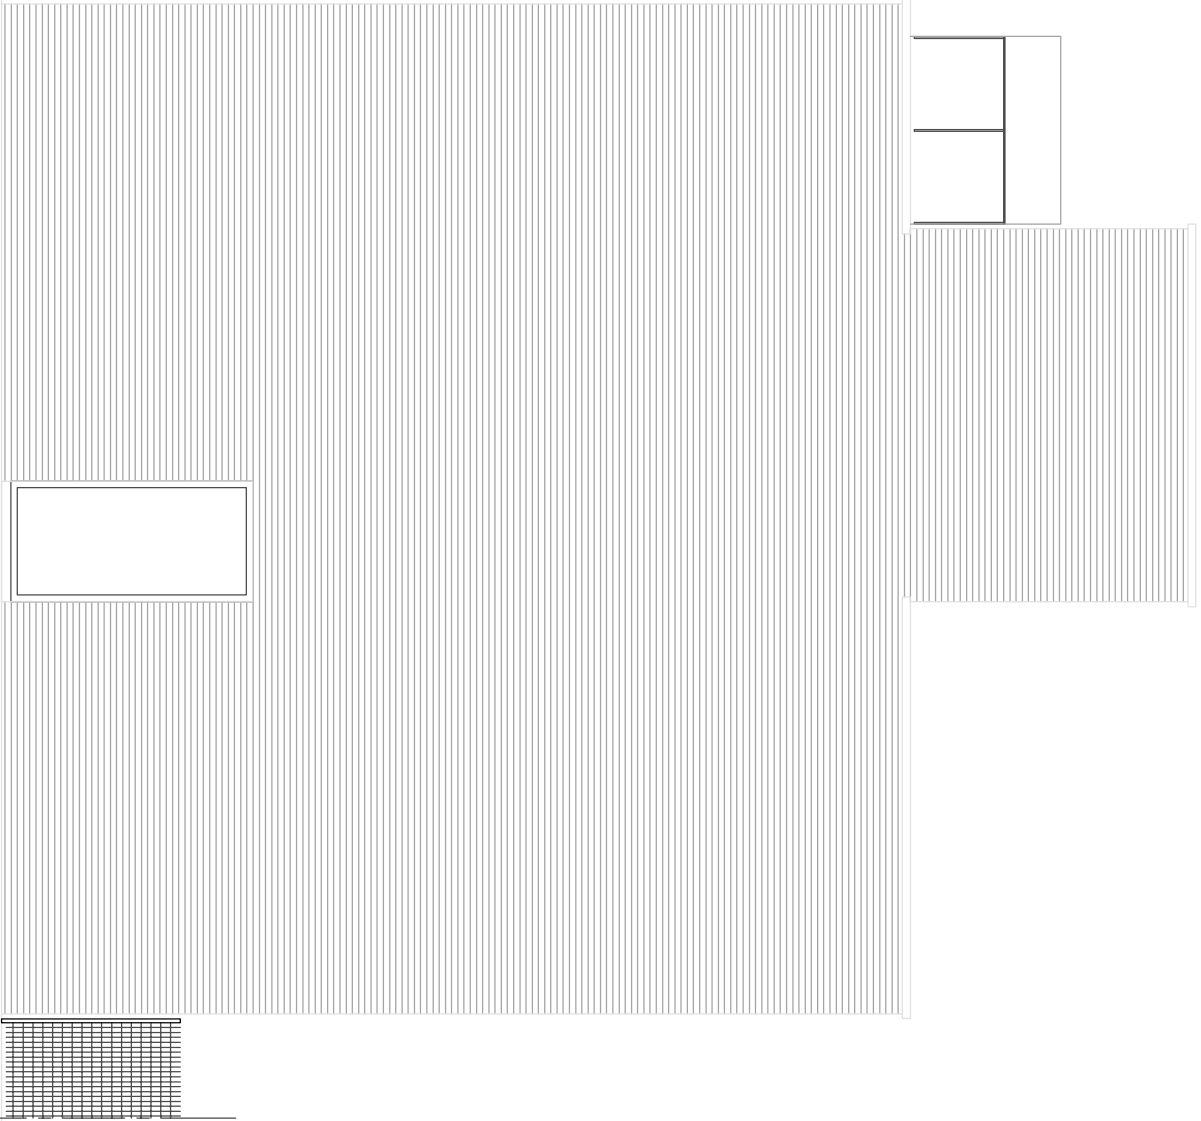

project 14 woningen Havenmeesters - Alblasserdam		projectnr. 8248
onderwerp zijgevel bwnr. 14 optie 3de verdieping		tekeningnr. V- 538
schaal 1:50	tekenaar TH	status definitief
		(wijz)datum (-) 17-05-2017