


bouwnummer 1, 2, 3, 4, 5, 6, 7, 8, 9, 10, 11, 12 en 13 (als getekend)
 bouwnummer 14 (spiegelbeeld)

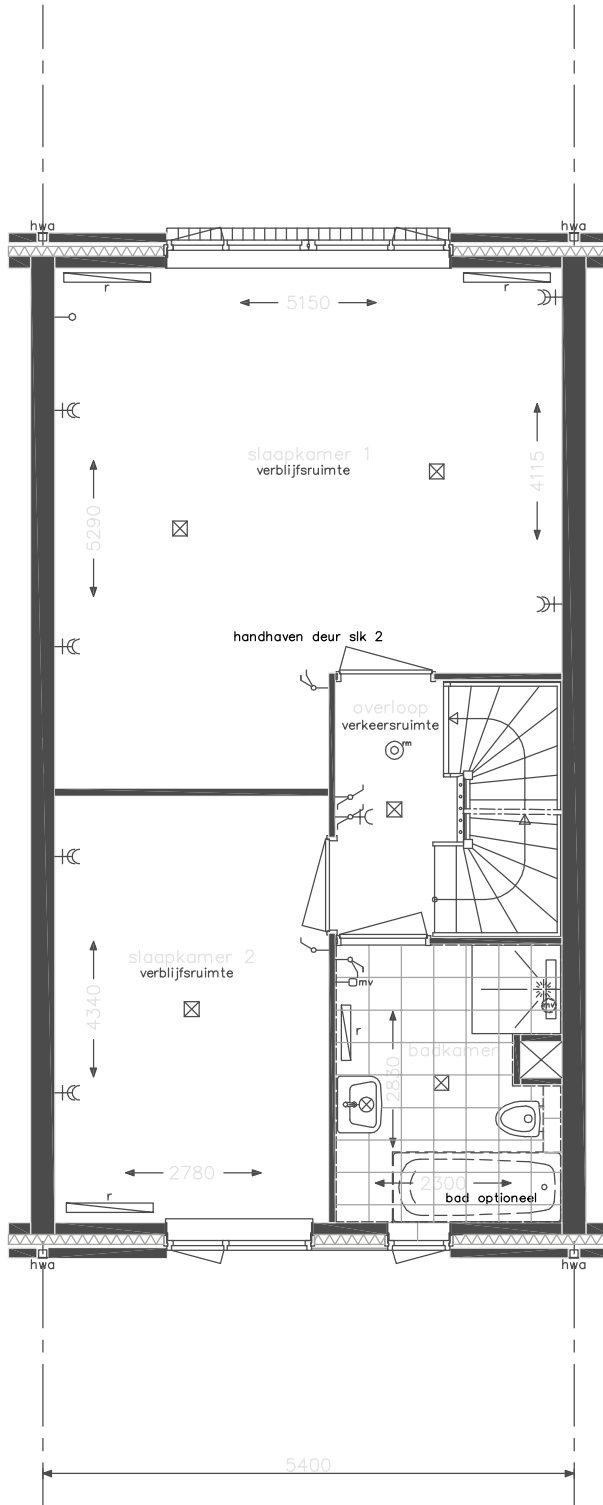


project	14 woningen Havenmeesters - Alblasserdam		
onderwerp	1e verdieping samenvoegen slaapkamers	projectnr.	8248
		tekeningnr.	V- 522
schaal	1:50	tekenaar	TH
		status	definitief
		(wijz)datum	(-) 17-05-2017



bouwnummer 1, 2, 3, 4, 5, 6, 7, 8, 9, 10, 11, 12 en 13 (als getekend)
 bouwnummer 14 (spiegelbeeld)



project	14 woningen Havenmeesters - Alblasserdam	
onderwerp	1e verdieping samenvoegen slaapkamers	projectnr. 8248
tekeningsnr.	V- 522a	
schaal	tekenaar	status
1:50	TH	definitief
		(wijz)datum (-) 17-05-2017

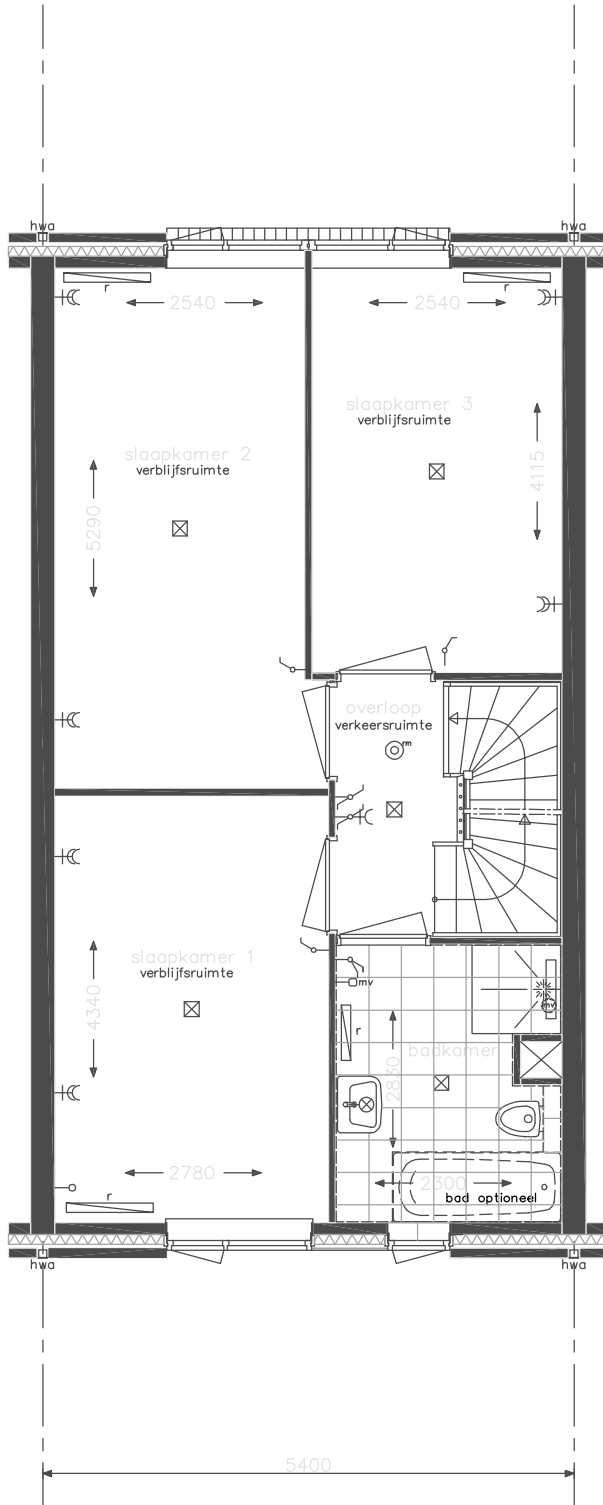

bouwnummer 1, 2, 3, 4, 5, 6, 7, 8, 9, 10, 11, 12 en 13 (als getekend)
 bouwnummer 14 (spiegelbeeld)



project	14 woningen Havenmeesters - Alblasserdam		
onderwerp	1e verdieping optie vergroten slaapkamer 2	projectnr.	8248
		tekeningnr.	V- 522b
schaal	1:50	tekenaar	TH
		status	definitief
		(wijz)datum	(-) 17-05-2017