

# RENVOOI

## Algemeen

- b plaatsingsmogelijkheid boiler
- cv centrale verwarming
- dr dakraam
- hwa hemelwaterfoer
- k kast
- mrv mechanisch ventilatie
- sv stadsverwarming
- wk werkstuk
- ww warmwaterparaat
- hw hekwerk

## Installaties

- c vermoedelijke plaats en afmeting convector
- vermoedelijke plaats en afmeting radiator
- centrale verwarming verdeler
- warmte terugwin ventil
- mechanische ventilatie afzuigpunt
- b boiler
- douche
- kraan
- CV ketel
- MV box

## Ventilatie

- ventilatorrooster
- verborgen ventilatorrooster

- ## Deuren
- konteldeur
  - schuifdeur
  - zelfsluitende deur
  - brandwerende deur

## Elektra


- o loze buisleiding
- oiw loze buisleiding thv. telefoon
- oai loze buisleiding thv. cai
- ob loze buisleiding thv. boiler
- ow loze buisleiding thv. vaatwasser
- e buisleiding bedraad
- eai centrale antenne aansluitmogelijkheid
- eiw telefoon aansluitmogelijkheid
- ein thermostaat
- ein nachtlverlaging
- e drukknop deurbel
- zoemer deurbel
- p diepindichtpunt
- w wandlichtpunt
- w wandlichtpunt met armatuur
- s schakelaar
- s serieschakelaar
- d? wisselschakelaar
- d? trek-schakelaar
- w? wisseltrékschakelaar
- mv hoofdbediening mechanische ventilatie
- mv kenmerk-/badkamerbediening mech. ventilatie
- w wandcontactdoos enkel geaard
- w wandcontactdoos dubbel geaard
- w wandcontactdoos elektrisch koken
- w wandcontactdoos afzuigkap (hoog geplaatst)
- mv wandcontactdoos mechanische ventilatie
- w wandcontactdoos enkel spatwaterdicht
- w wandcontactdoos dubbel geaard
- m meterkast
- v videorefinstallatie
- m plafond rookmelder
- m wand rookmelder
- g? Intercominstallatie
- g? grondkabel

## Overige

- [kk] plaatsingsmogelijkheid koelkast
- [kt] plaatsingsmogelijkheid kooktoestel
- [vw] plaatsingsmogelijkheid vaatwasser [aansluitingen niet aanwezig]
- [wm] plaatsingsmogelijkheid wasmachine [aansluitingen aanwezig]
- [wd] plaatsingsmogelijkheid wasdroger
- keukenblok
- kruppluik

## Draairichtingen ramen/deuren

hangzijde = schermzijde

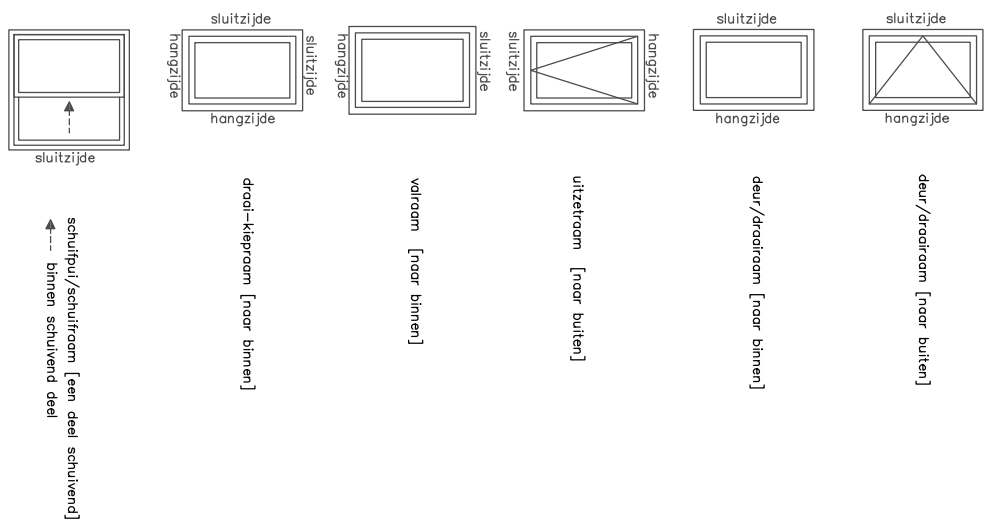

project 14 woningen Havenmeesters - Alblasserdam onderwerp renvooi		projectnr. 8248 tekeningnr. V-102
schaal 1:50	tekenaar TH	status definitief (wzj)datum (-) 17-05-2017

